Plan armare scara

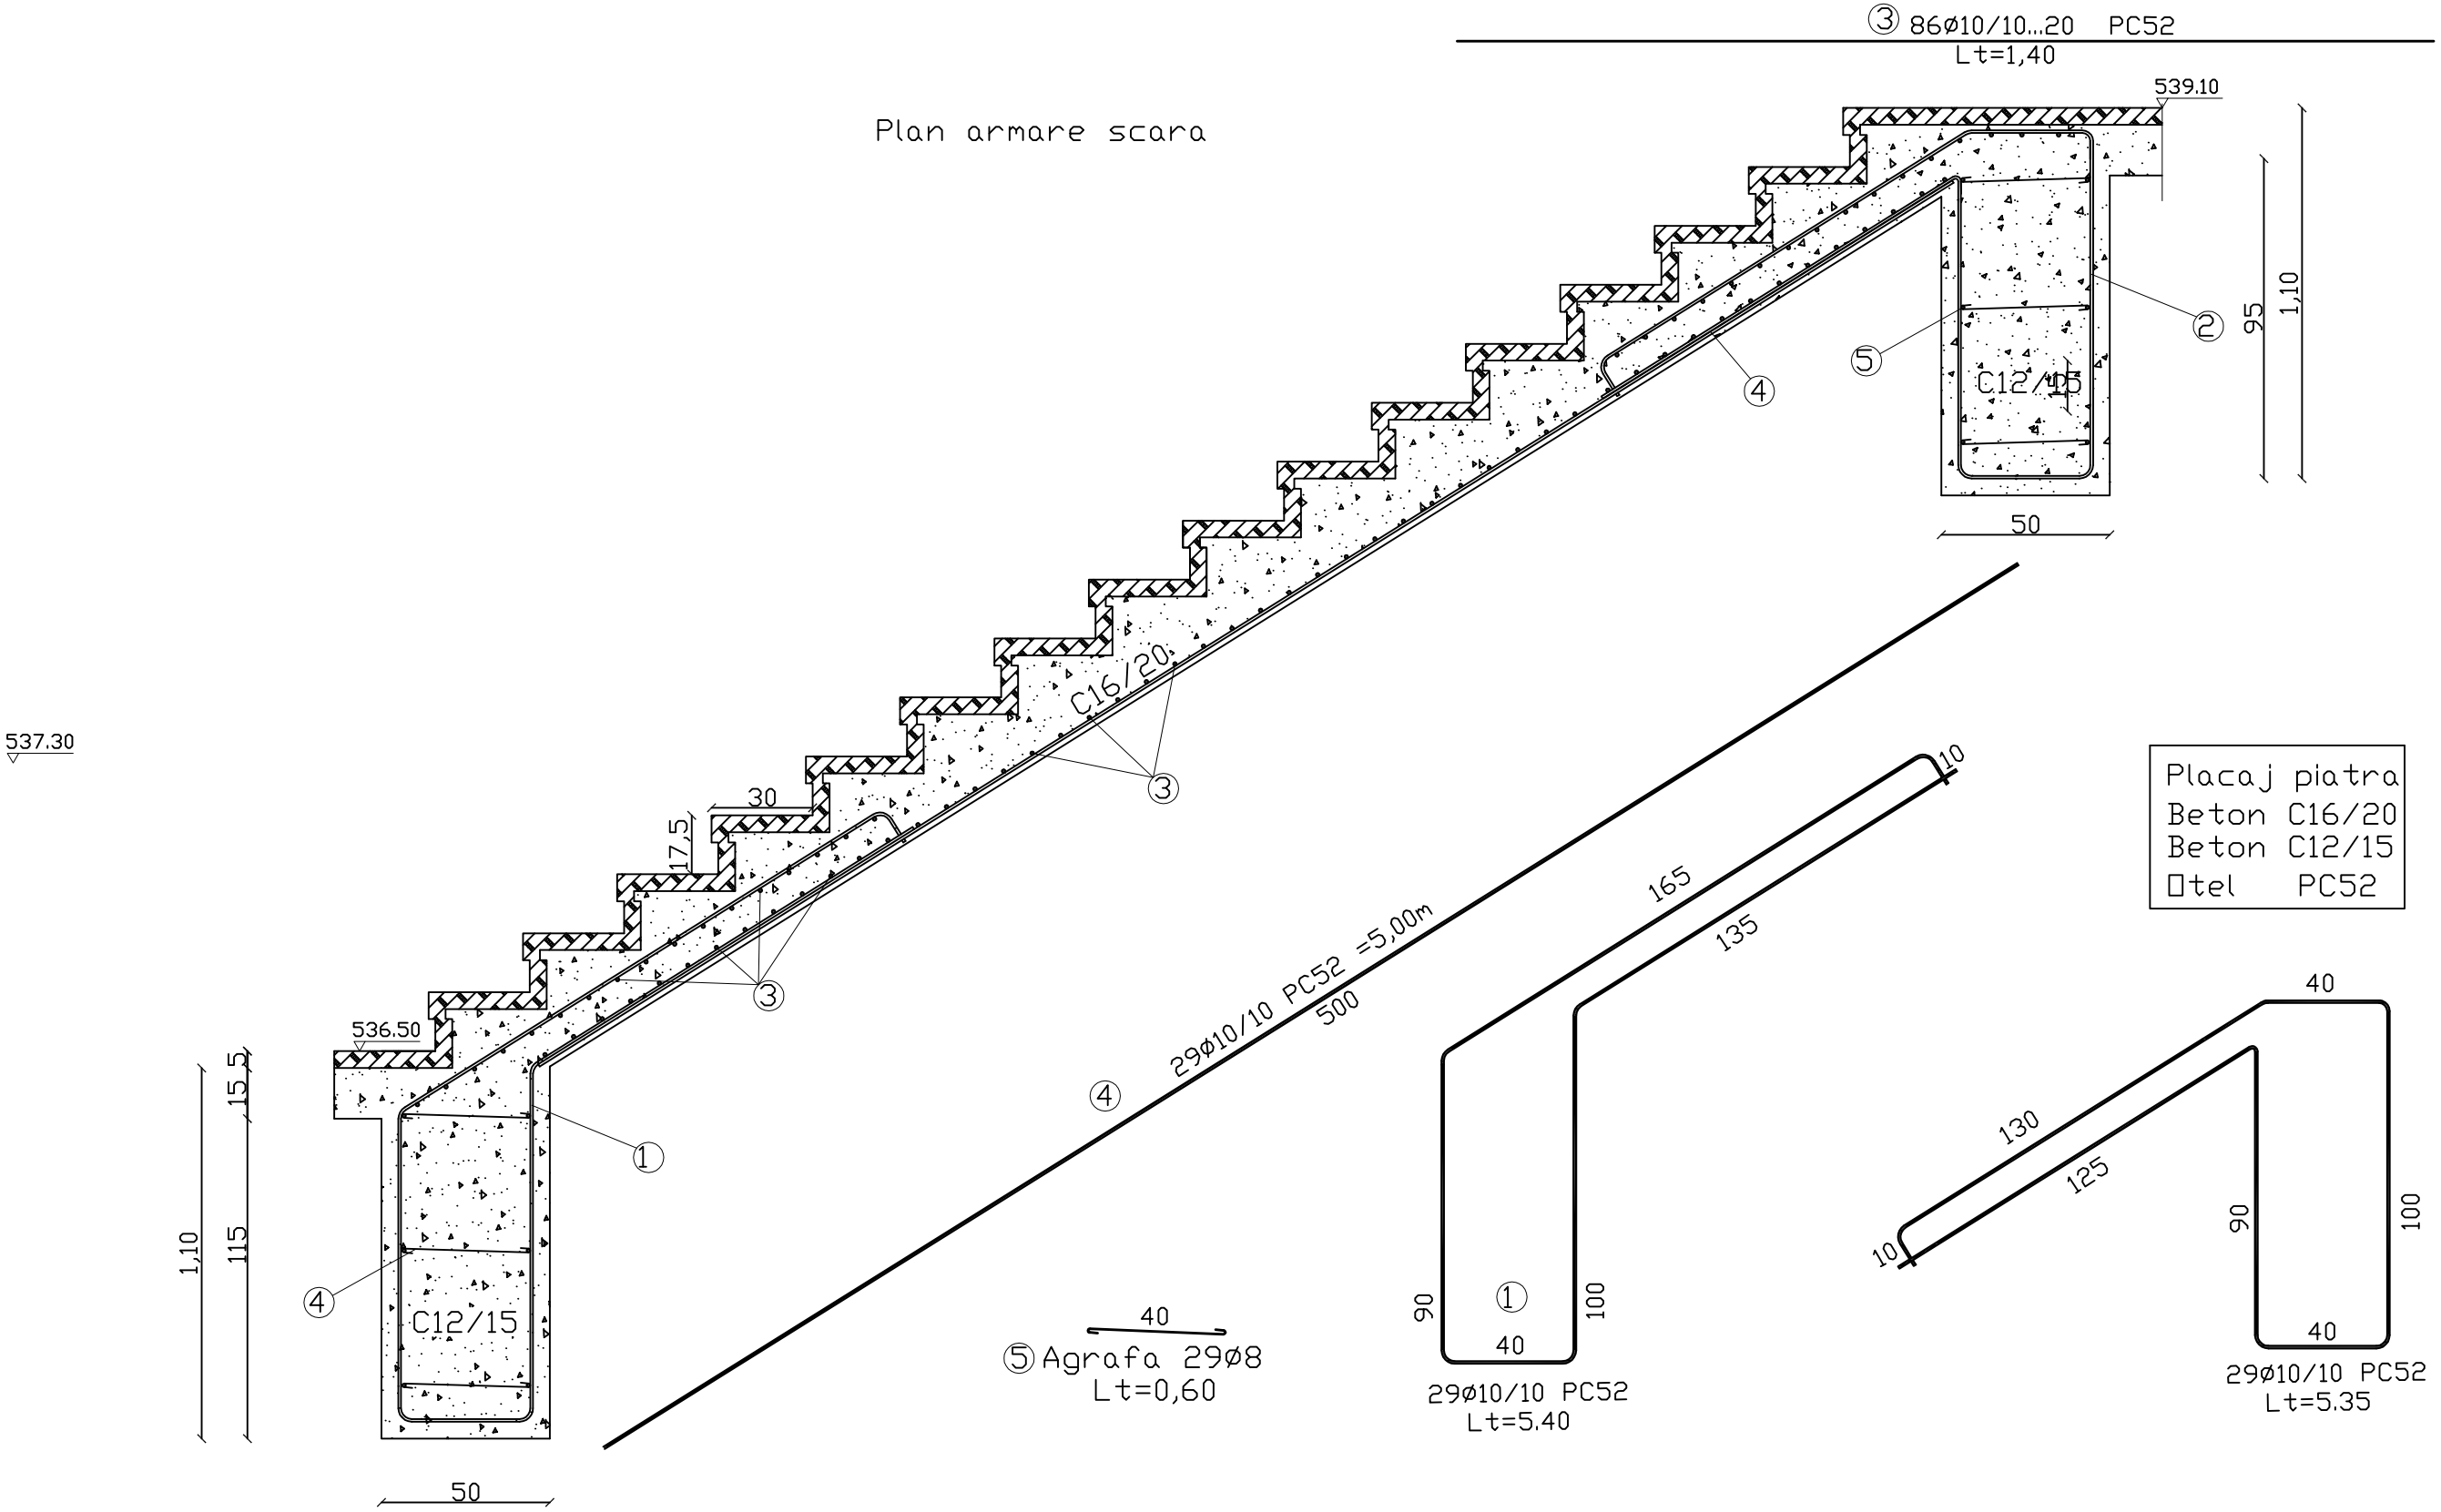

Placaj piatra
Beton C16/20
Beton C12/15
tel PC52

VERIFICATOR / EXPERT	NUME	SEMNATURA	CERINTA	REFERAT / EXPERTIZA NR. / DATA

Universitatea "Transilvania" Brasov **Facultatea de Constructii**				BENEFICIARI: **Universitatea "Transilvania" din Brasov Str. B-dul Eroilor , Nr. 29 Loc. Brasov Jud Brasov**	Pr.nr.: 1/2017
SPECIFICATIE	NUME	SEMNATURA	SCARA: 1:20	TITLUL PROIECTULUI: **Construire si amenajare Teren de Sport**	Faza: DTAC + PT
SEF PROIECT	ing. DOSA ADAM		DATA: **Mai 2017**	TITLUL PLANSEI: **PLAN ARMARE SCARA BETON EXTRAS DE ARMATURA**	Pl.nr.: **R-05**
PROIECTAT	DAVID ADRIAN-CRISTIAN				
DESENAT	DAVID ADRIAN-CRISTIAN				