


Plan de iluminat si amplasare fileu

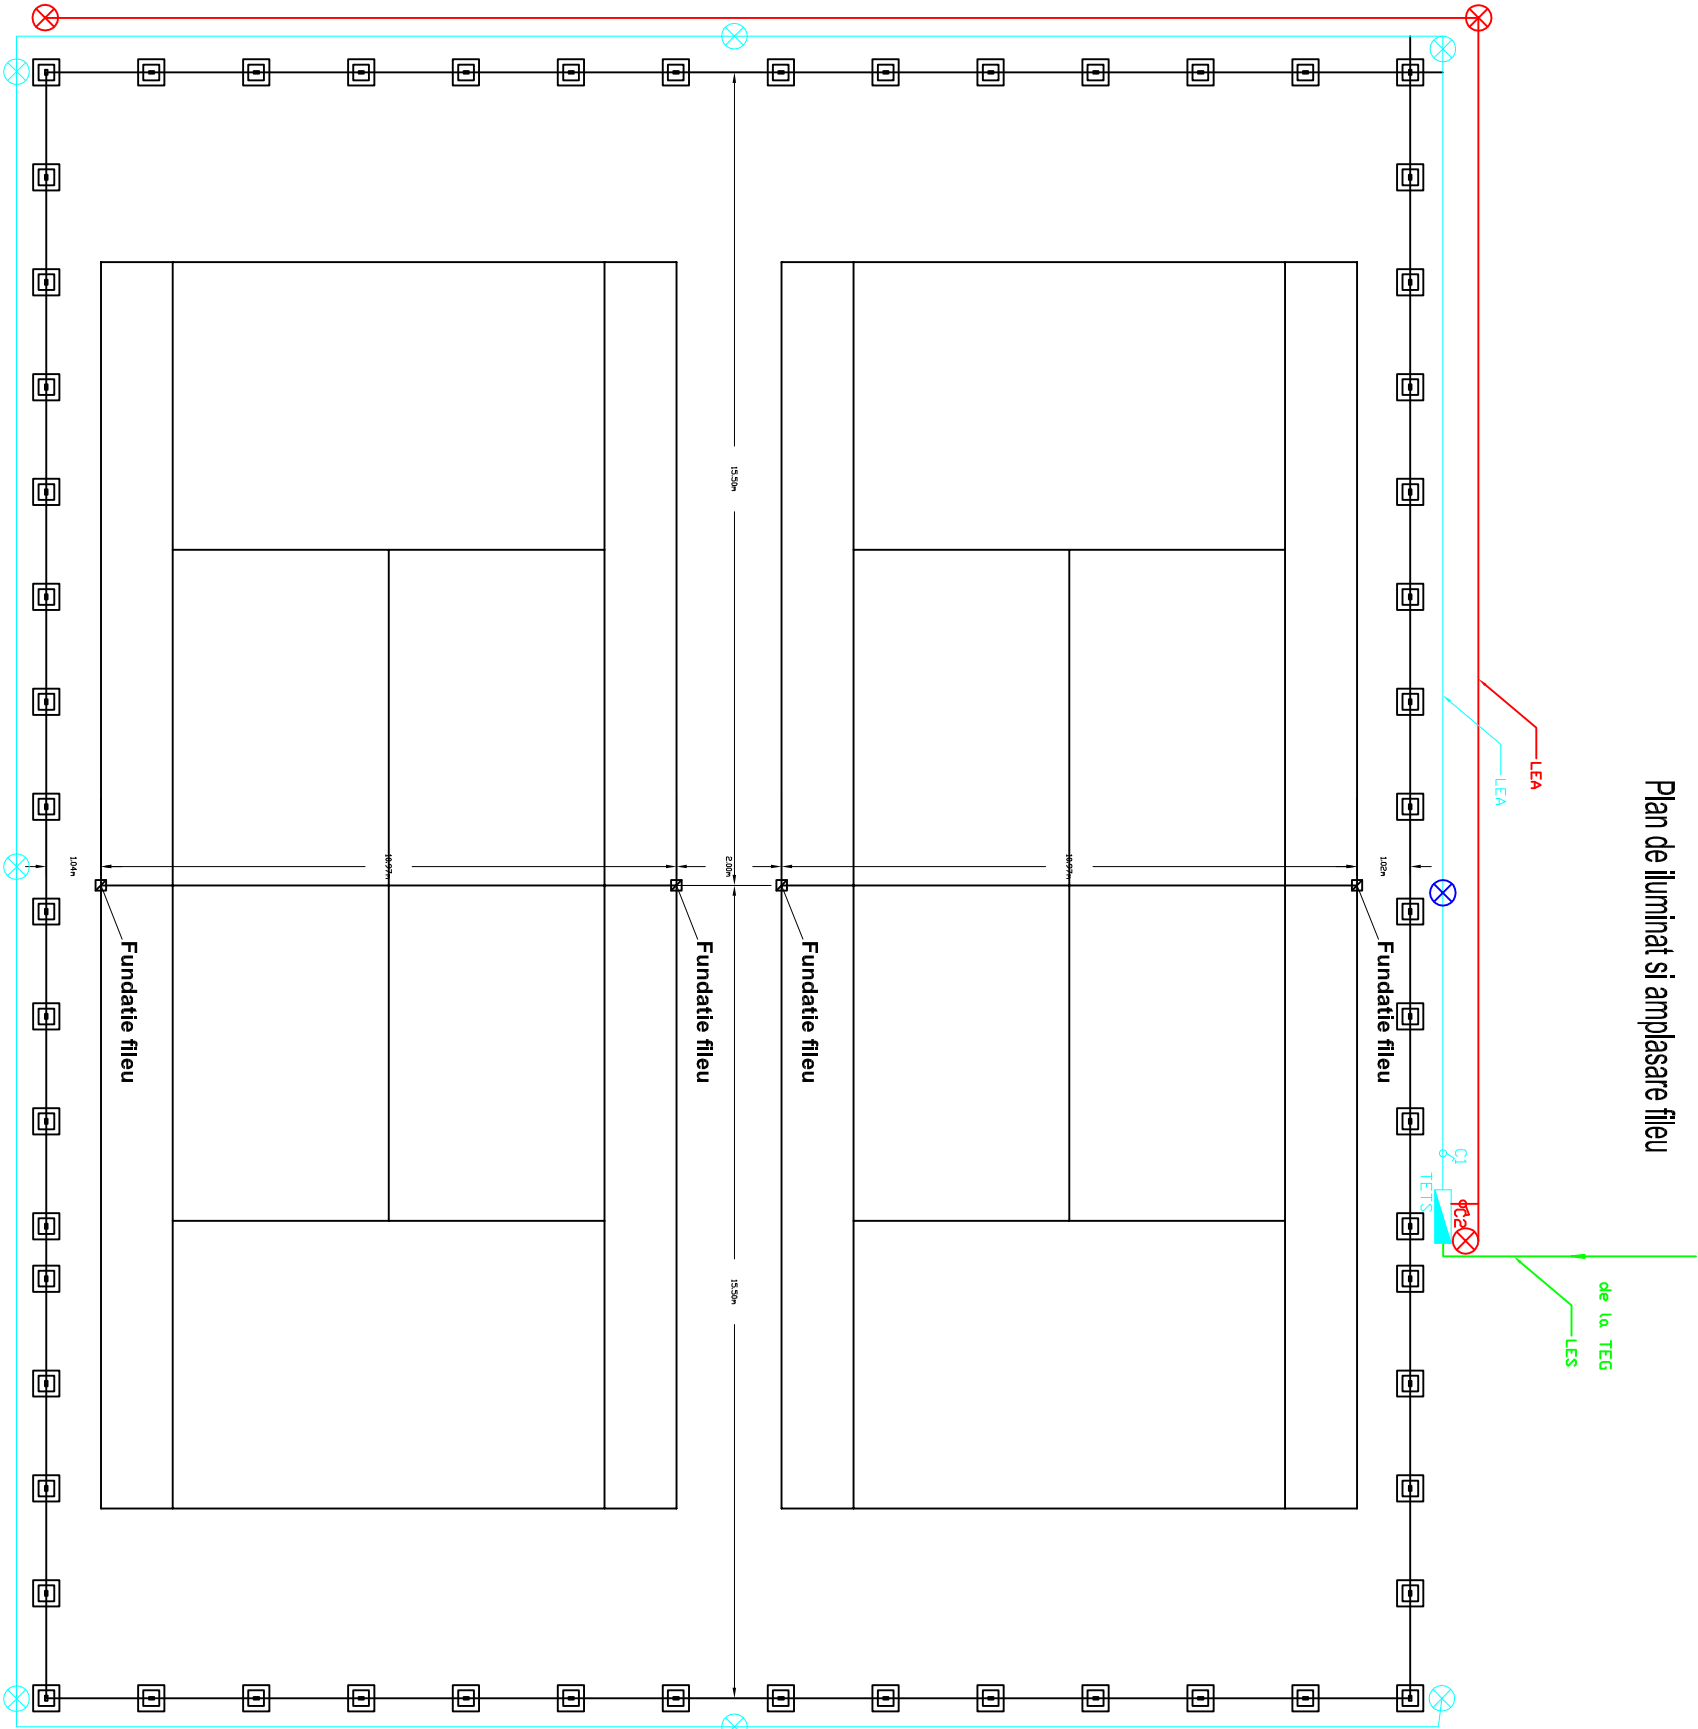

Legenda

- TETS - Tablou electric teren sport
- Proiector LED50W indreptat spre terenul de tenis - 8 buc
- Proiector LED50W indreptat spre calea de acces - 3 buc
- Interrupator montat pe TETS
- Interrupator cu senzor crepuscular
- LES Linie electrica subterana cu cablu CYABY 3x6mm²
- LEA Linie electrica aeriana cu cablu MCCGI 3x1,5mm²

VERIFICATOR / NUME		SEMNATURA	CERINTA	REFERAT / EXPERTIZA NR. / DATA	
EXPERT					
Universitatea "Transilvania" din Brasov				BENEFICIARI: Universitatea "Transilvania" din Brasov Str. B-dul Eroilor, Nr. 29 Loc. Brasov Jud Brasov	Pr.m.: 1/2017
SPECIFICATIE	NUME	SEMNATURA	SCARA	TITLUL PROIECTULUI: Construire si amenajare Teren de Sport	Faza: DTAC + PT
SEF PROIECT	David Adrian-Cristian		1:500		
Proiectat	David Adrian-Cristian		2017	TITLUL PLANSEI: Plan fundatii imprejurimile, Fundatii fileu si amplasare nocturna	Pln.: R-02
Desenat	David Adrian-Cristian				